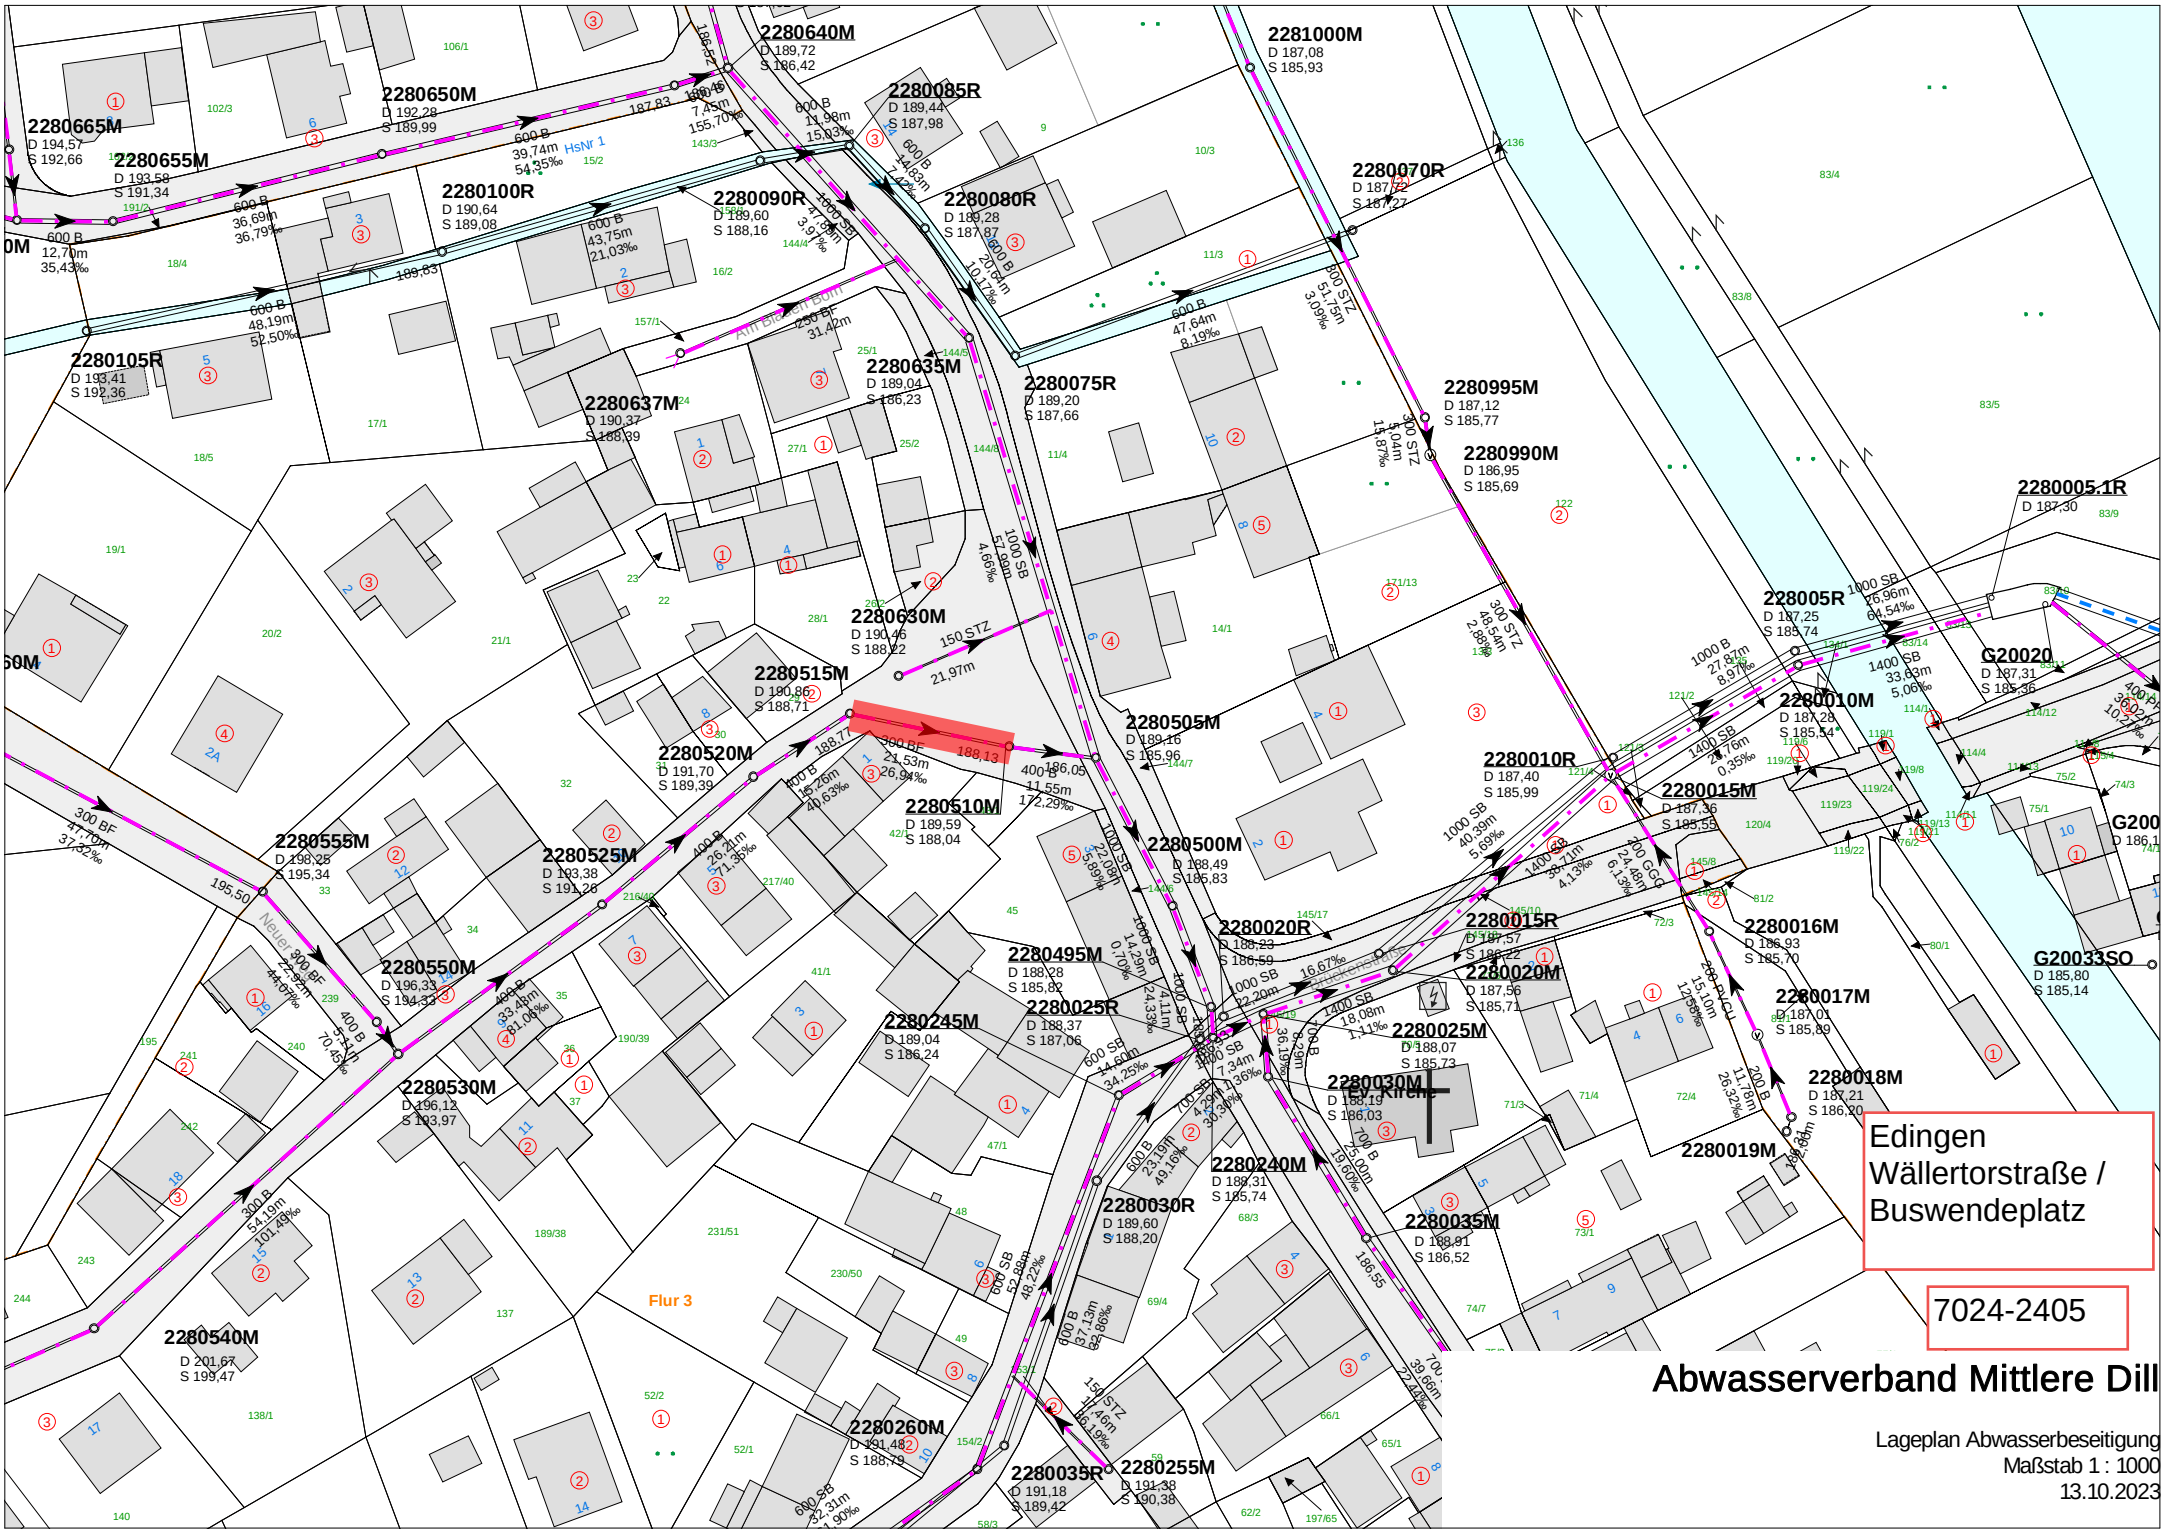
2280640M
D 189,72
S 186,42
2281000M
D 187,08
S 185,93
2280650M
D 192,28
S 189,99
2280665M
D 194,57
S 192,66
2280655M
D 193,58
S 191,34
2280085R
D 189,44
S 187,98
2280070R
D 187,22
S 187,27
2280100R
D 190,64
S 189,08
2280090R
D 189,60
S 188,16
2280080R
D 189,28
S 187,87
2280105R
D 193,41
S 192,36
2280635M
D 189,04
S 186,23
2280075R
D 189,20
S 187,66
2280995M
D 187,12
S 185,77
2280637M
D 190,37
S 188,39
2280990M
D 186,95
S 185,69
2280005.1R
D 187,30
2280630M
D 190,46
S 188,22
2280005R
D 187,25
S 185,74
2280515M
D 190,86
S 188,71
G20020
D 187,31
S 185,36
2280010M
D 187,28
S 185,54
2280505M
D 189,16
S 185,96
2280520M
D 191,70
S 189,39
2280010R
D 187,40
S 185,99
2280015M
D 187,36
S 185,55
2280510M
D 189,59
S 188,04
2280555M
D 198,28
S 195,34
2280525M
D 193,38
S 191,26
2280500M
D 188,49
S 185,83
2280020R
D 188,23
S 186,59
2280015R
D 187,57
S 186,22
2280016M
D 186,93
S 185,70
2280495M
D 188,28
S 185,82
2280020M
D 187,56
S 185,71
G20033SO
D 185,80
S 185,14
2280550M
D 196,33
S 194,32
2280025R
D 188,37
S 187,06
2280017M
D 187,01
S 185,89
2280245M
D 189,04
S 186,24
2280025M
D 188,07
S 185,73
2280530M
D 196,12
S 193,97
2280030M
D 188,19
S 186,03
2280018M
D 187,21
S 186,20
2280019M
2280240M
D 189,31
S 185,74
2280030R
D 189,60
S 188,20
2280035M
D 188,91
S 186,52
2280540M
D 201,67
S 199,47
Flur 3
2280260M
D 191,48
S 188,79
2280035R
D 191,18
S 189,42
2280255M
D 191,38
S 190,38
Edingen
Wällertorstraße /
Buswendeplatz
7024-2405
Abwasserverband Mittlere Dill
Lageplan Abwasserbeseitigung
Maßstab 1 : 1000
13.10.2023