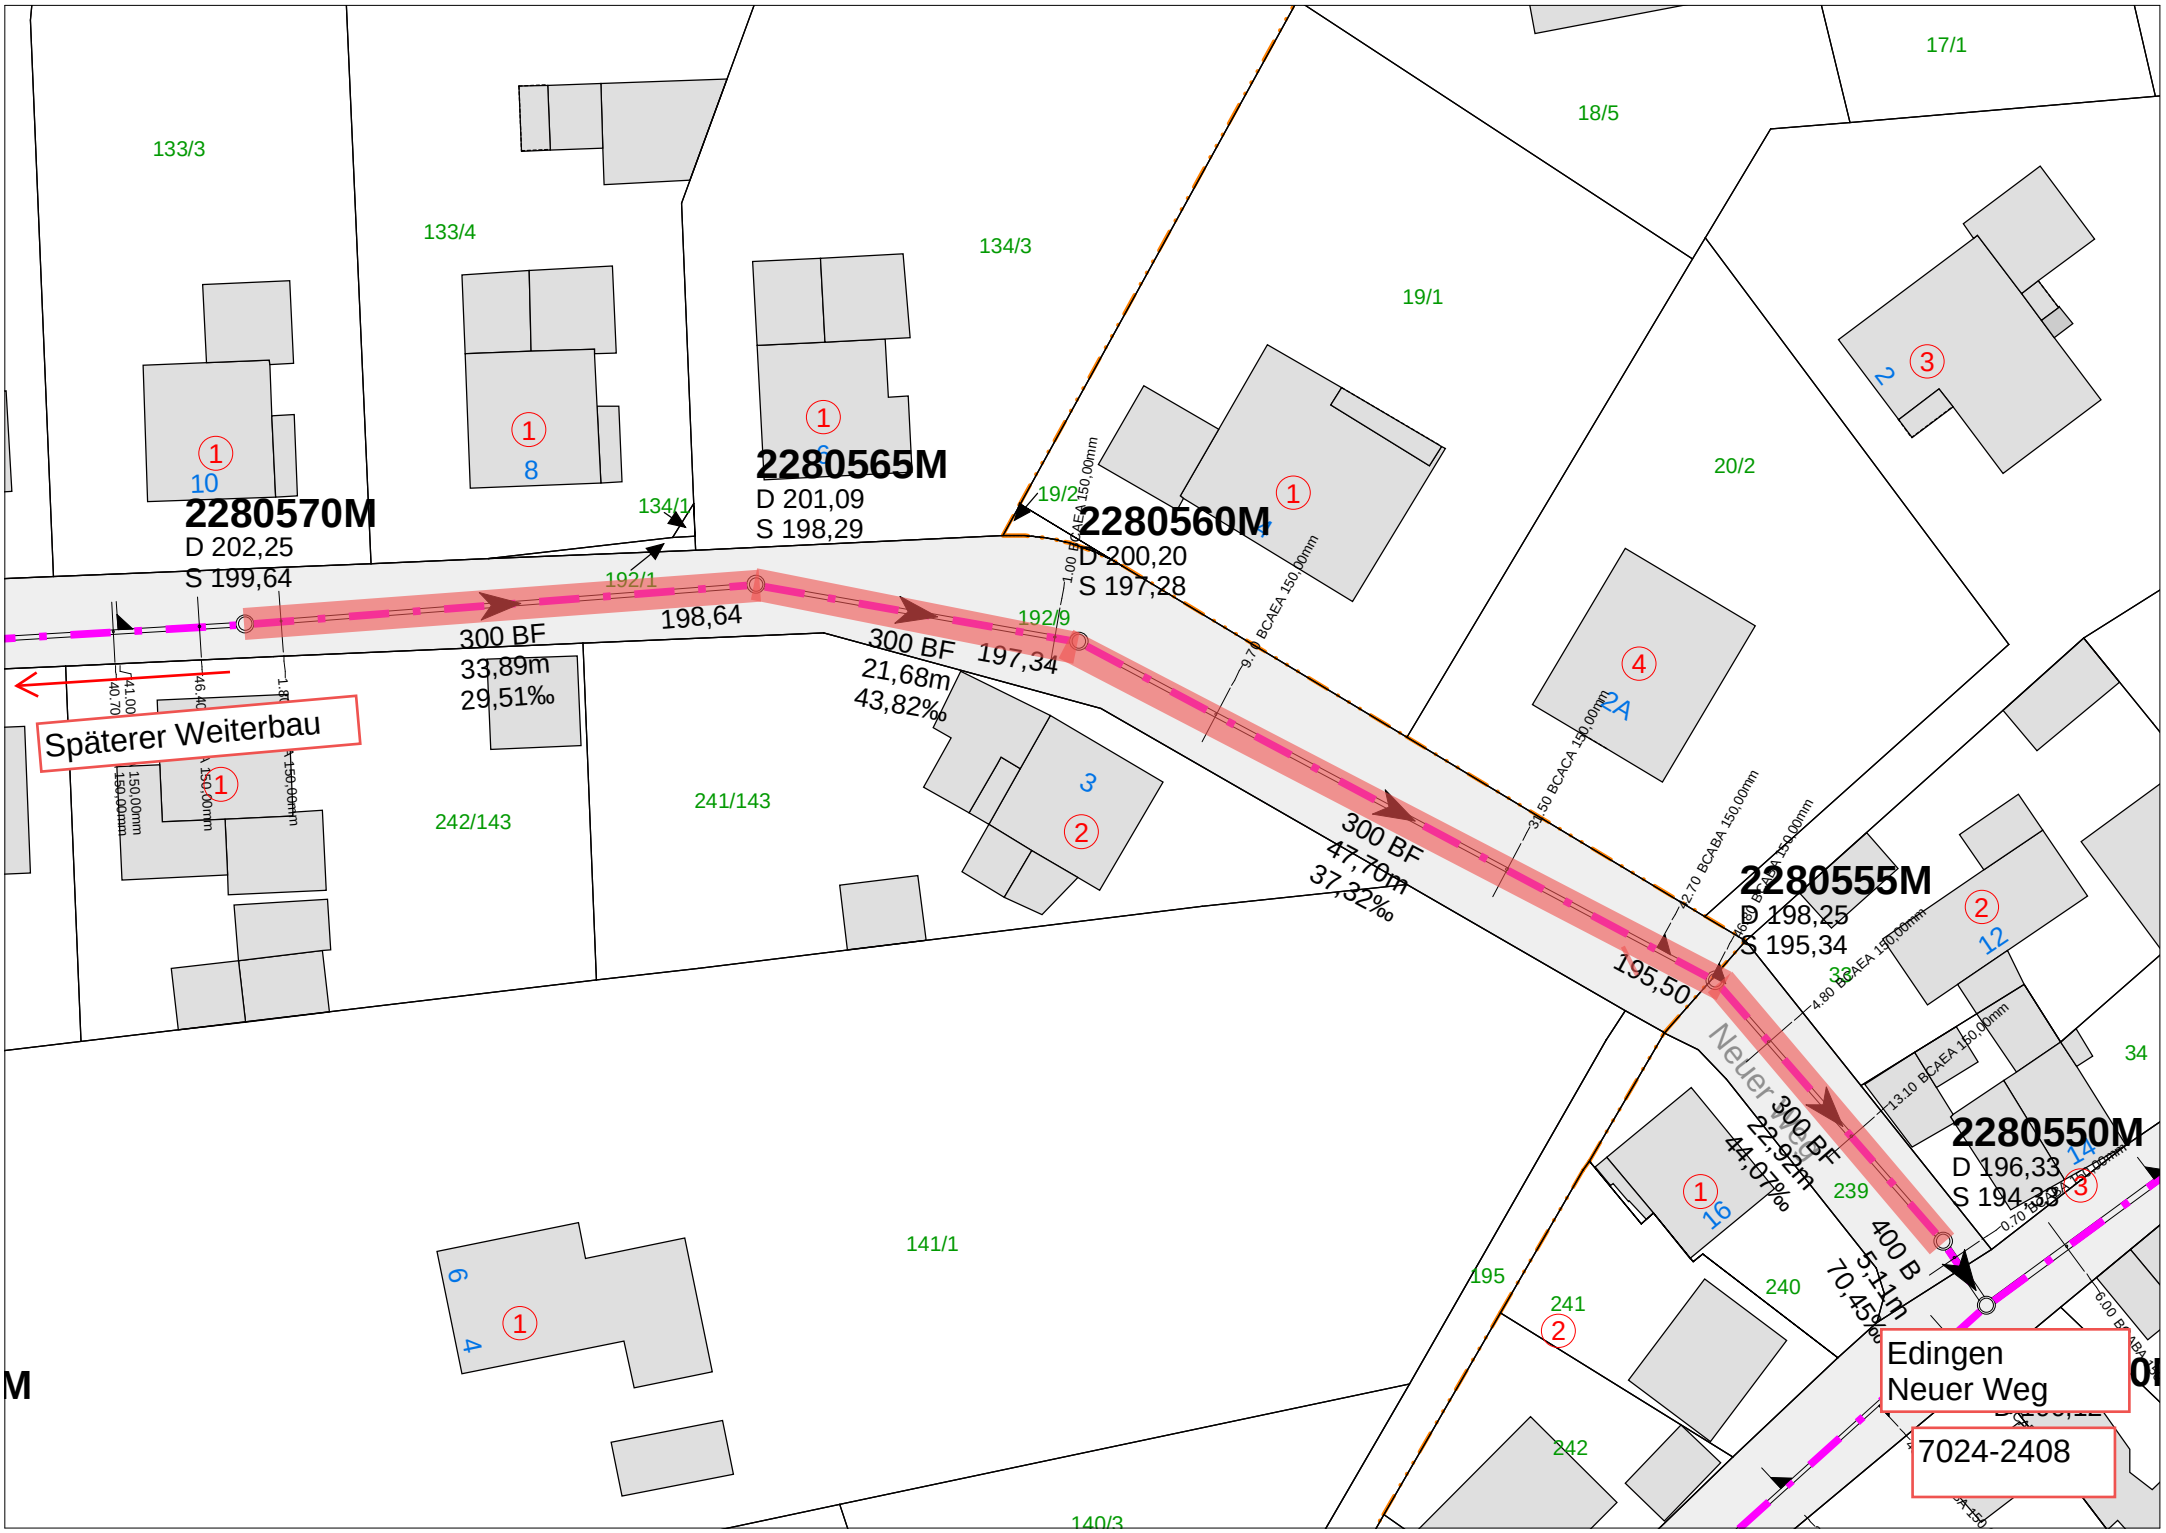

2280570M
D 202,25
S 199,64
2280565M
D 201,09
S 198,29
2280560M
D 200,20
S 197,28
2280555M
D 198,25
S 195,34
2280550M
D 196,33
S 194,33
300 BF
33,89m
29,51‰
198,64
300 BF
21,68m
43,82‰
197,34
300 BF
47,70m
37,32‰
195,50
300 BF
22,92m
44,07‰
400 B
5,11m
70,45‰
Späterer Weiterbau
Neuer Weg
Edingen
Neuer Weg
7024-2408
133/3
133/4
134/3
134/1
19/1
18/5
17/1
20/2
192/1
192/9
19/2
242/143
241/143
141/1
140/3
195
241
240
239
242
34