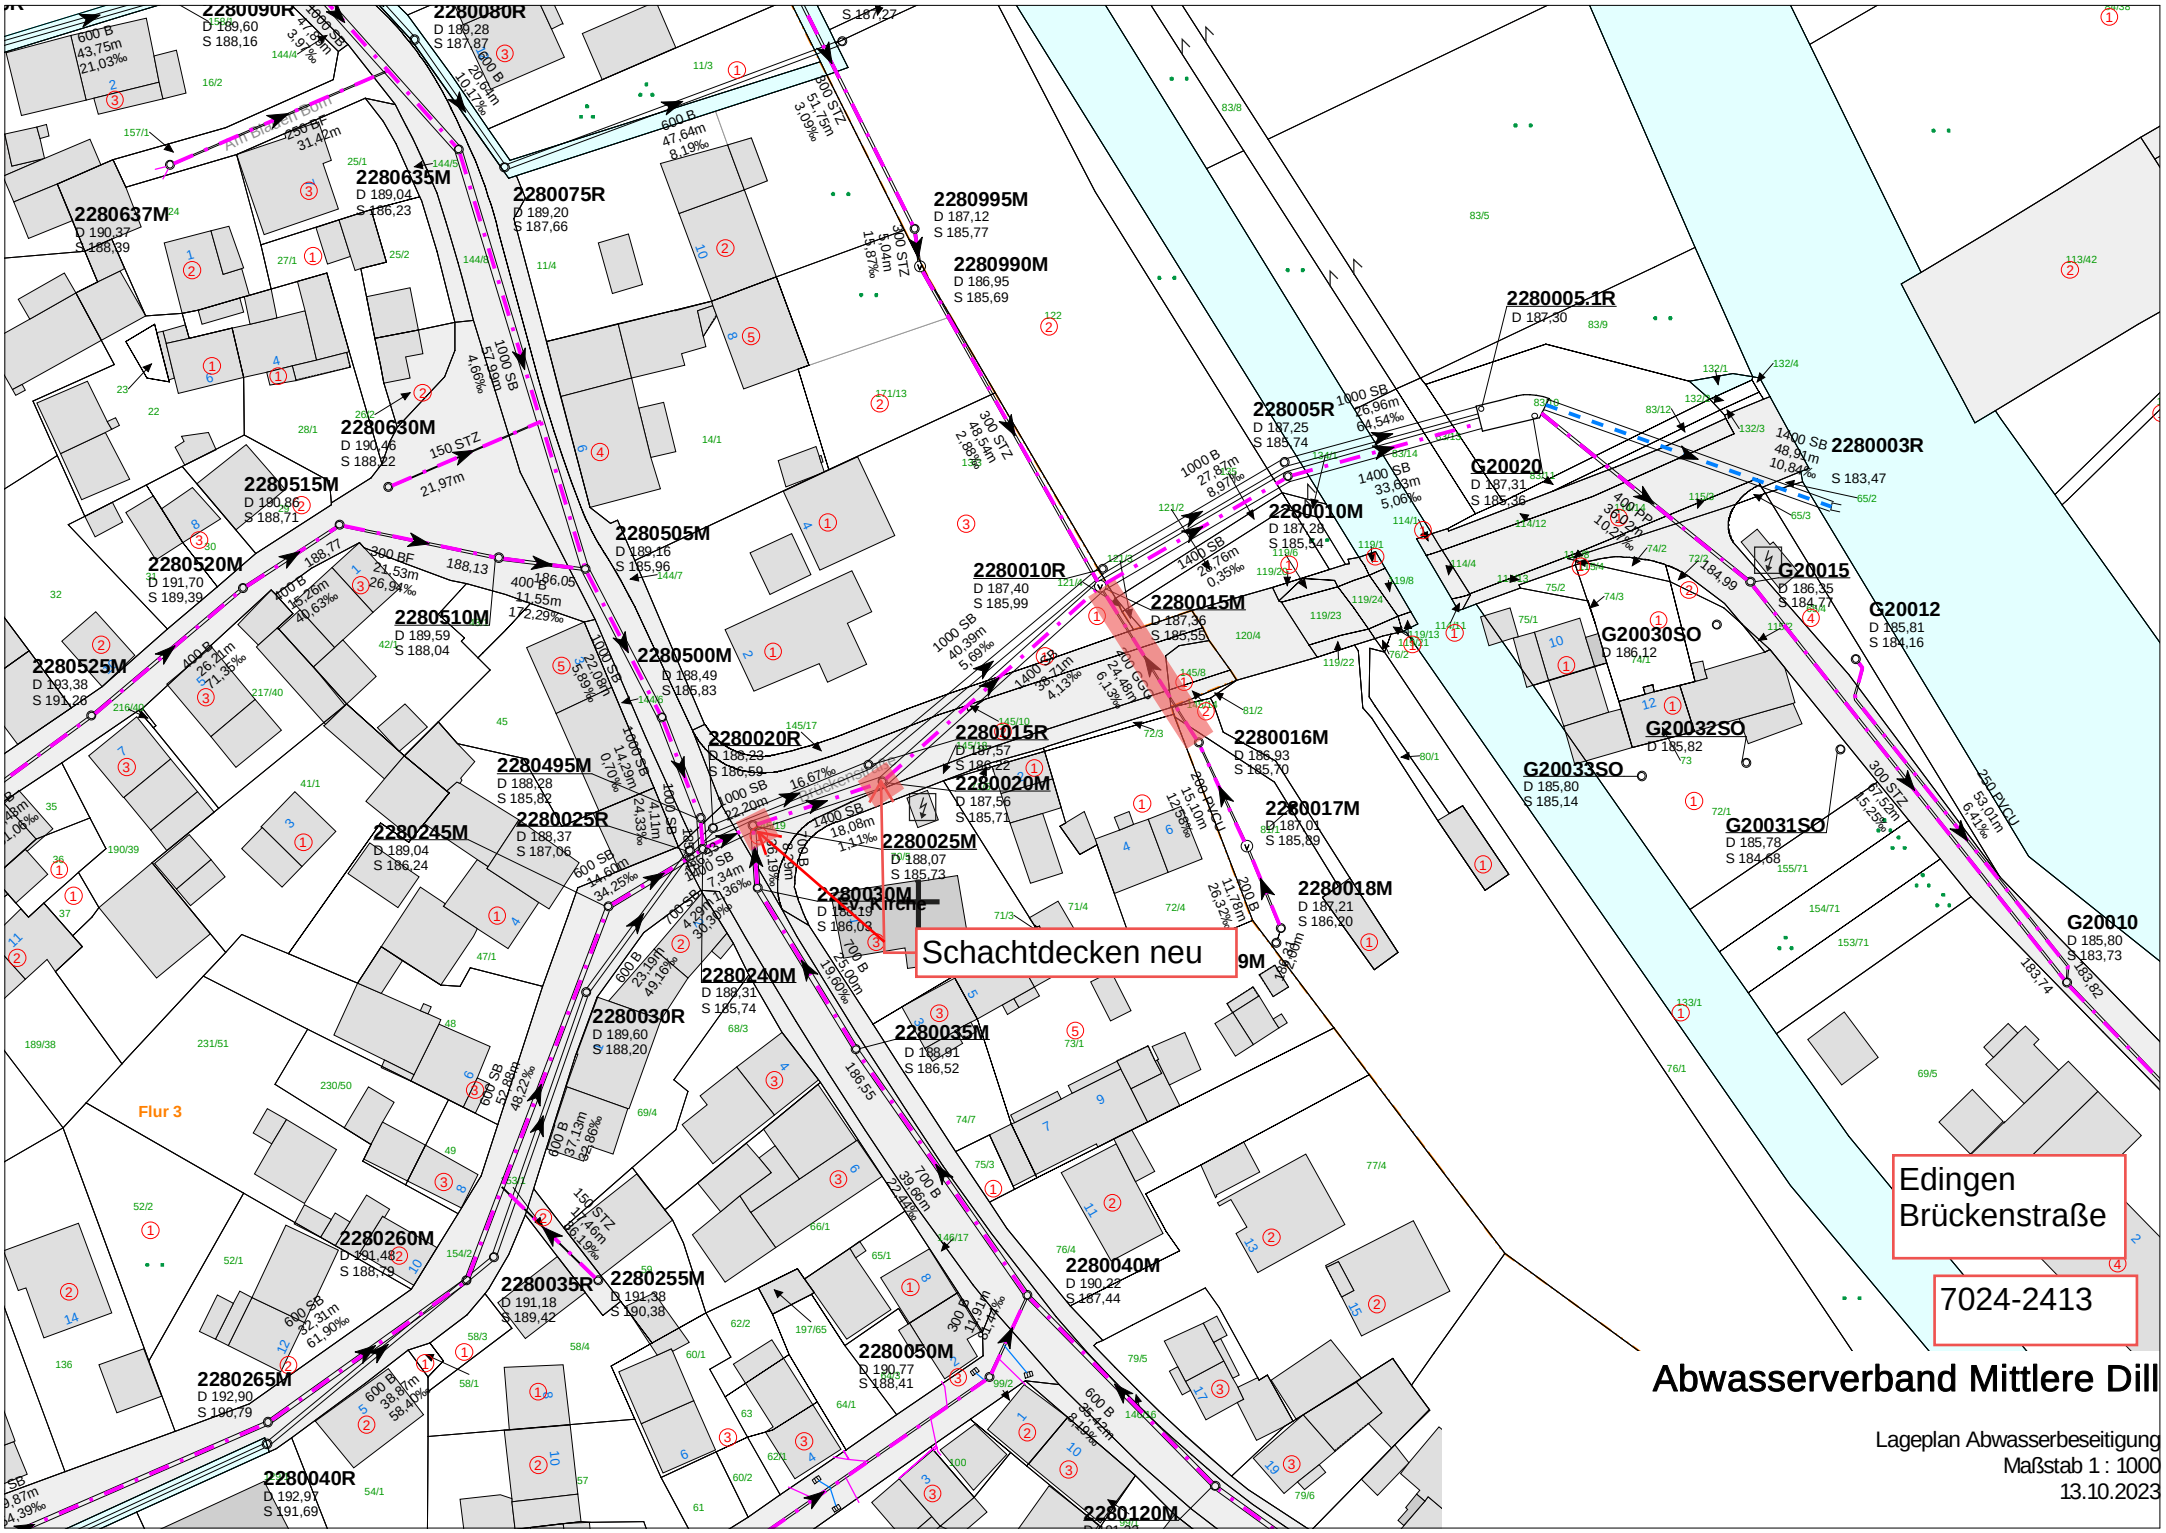
Schachtdecken neu
Edingen
Brückenstraße
7024-2413
Abwasserverband Mittlere Dill
Lageplan Abwasserbeseitigung
Maßstab 1 : 1000
13.10.2023
Flur 3
Kirche
2280090R
2280080R
2280635M
2280637M
2280075R
2280995M
2280990M
2280005.1R
2280005R
2280003R
2280515M
2280630M
2280505M
2280520M
2280510M
2280010R
2280010M
2280015M
2280525M
2280500M
2280020R
2280015R
2280016M
2280495M
2280020M
2280017M
2280025R
2280245M
2280025M
2280018M
2280030M
2280240M
2280030R
2280035M
2280260M
2280035R
2280255M
2280040M
2280265M
2280050M
2280040R
2280120M
G20020
G20015
G20012
G20030SO
G20032SO
G20033SO
G20031SO
G20010