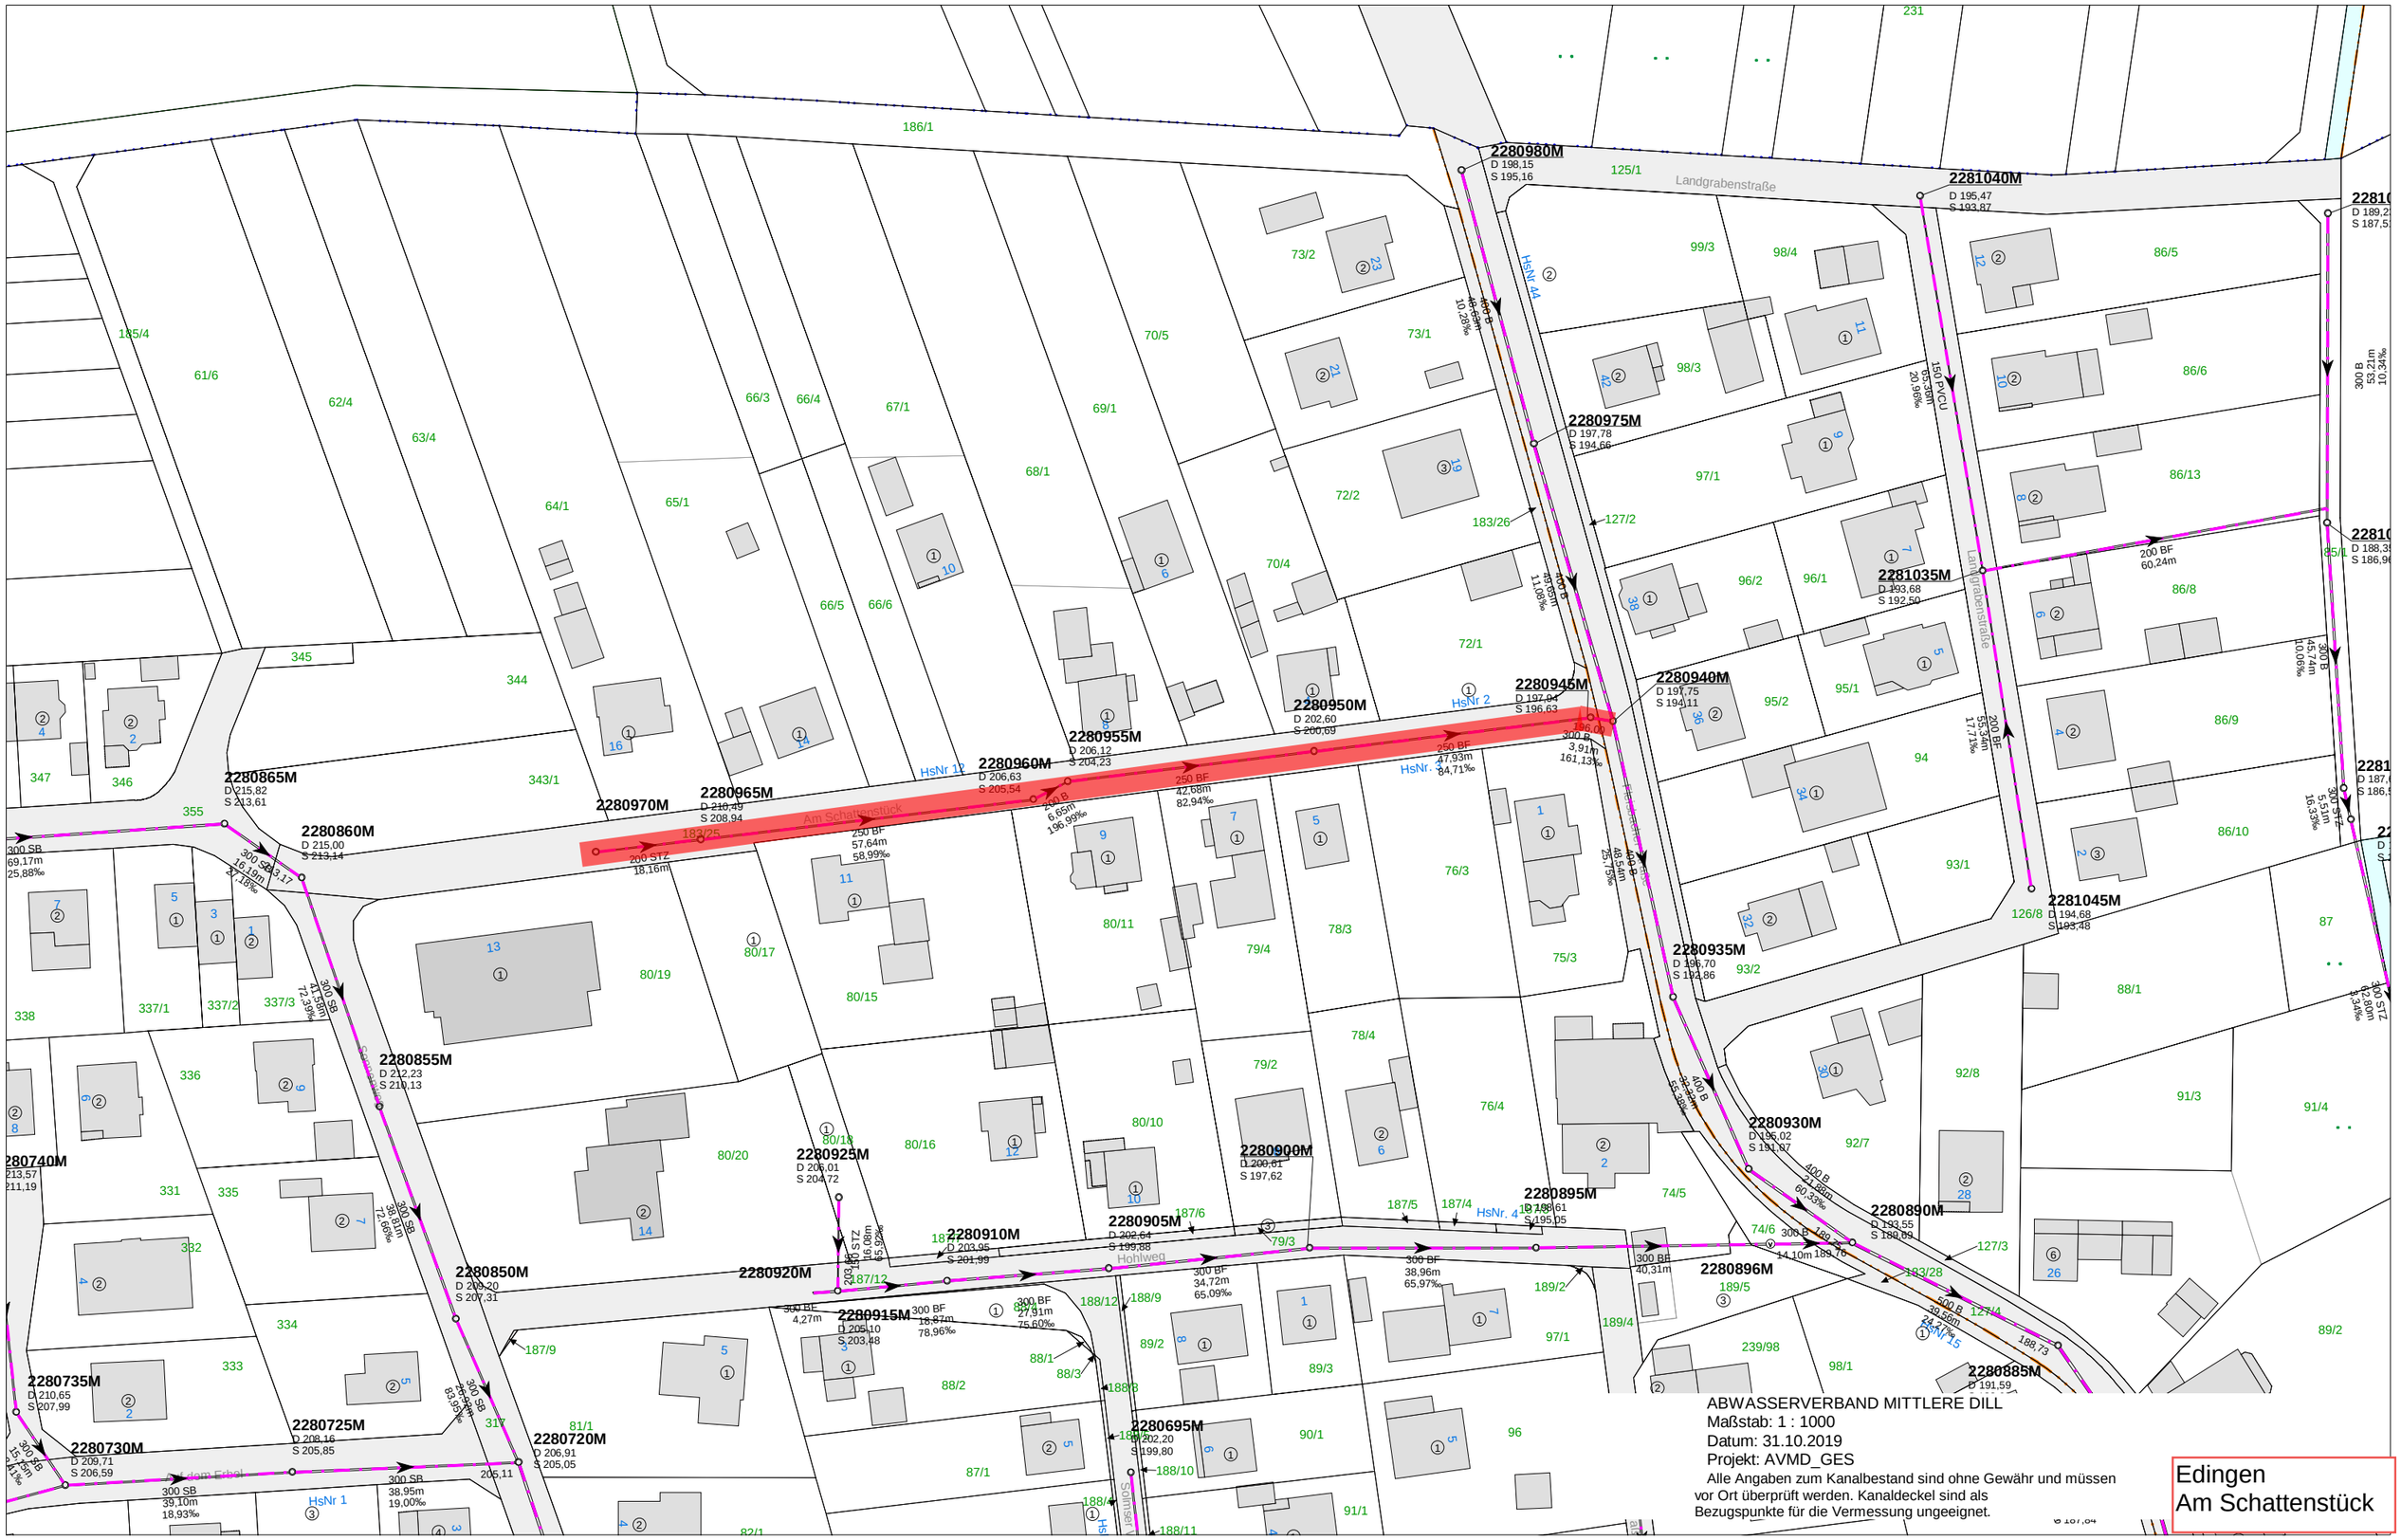

ABWASSERVERBAND MITTLERE DILL
Maßstab: 1 : 1000
Datum: 31.10.2019
Projekt: AVMD_GES
Alle Angaben zum Kanalbestand sind ohne Gewähr und müssen vor Ort überprüft werden. Kanaldeckel sind als Bezugspunkte für die Vermessung ungeeignet.